


ulica Zahumska

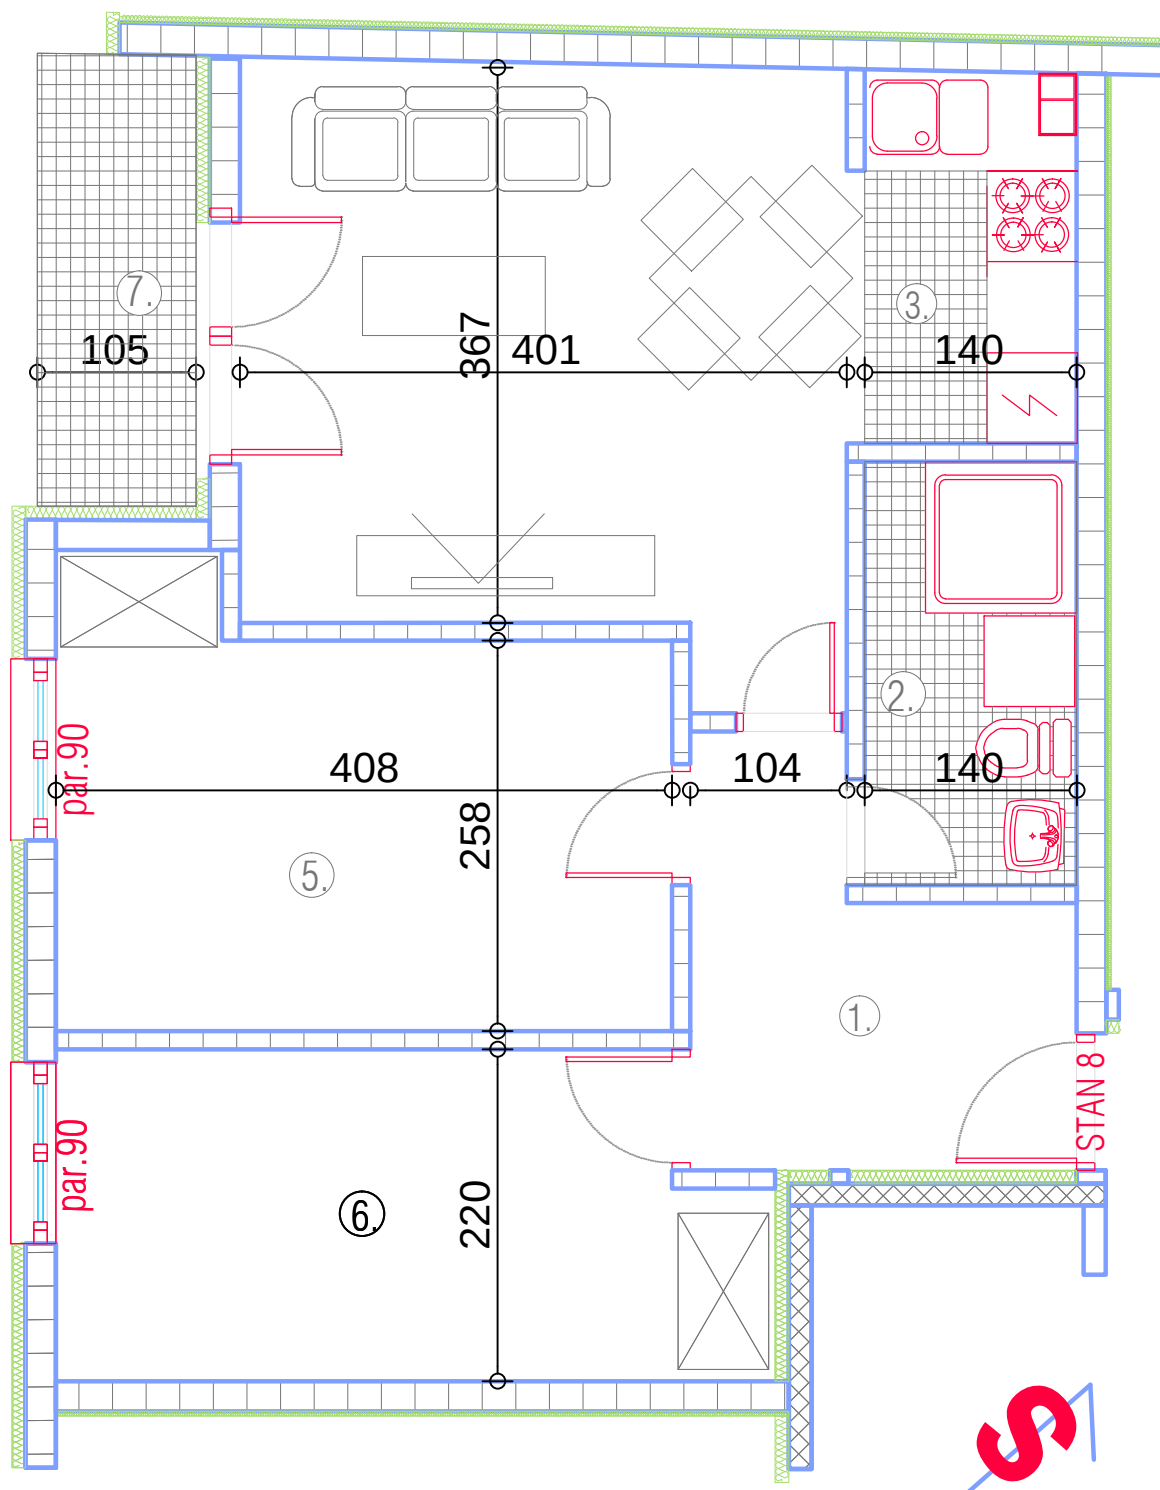

STAN 8		P	O	pod	zid
1.	hodnik	5.72	11.03	parket	p. disperzija
2.	kupatilo	3.45	7.70	k. plo.	p. disperzija k. plo.
3.	kuhinja	3.37	7.61	parket	p. disperzija k. plo.
4.	db. soba	16.36	16.32	parket	p. disperzija
5.	soba	8.39	10.53	parket	p. disperzija
6.	soba	10.27	13.26	parket	p. disperzija
ukupno		47.83			
7.	terasa	3.13		k. plo.	fasada
ukupno		50.87			